



Prefeitura Municipal de Janaúba

ESTADO DE MINAS GERAIS

ADMINISTRAÇÃO: "UM NOVO TEMPO, UMA NOVA HISTÓRIA" – 2021-2024

CALÇAMENTO EM BLOQUETE DE LOGRADOUROS PÚBLICOS

- PLANILHA ORÇAMENTÁRIA
- COMPOSIÇÃO DE BDI
- MEMORIAL DESCRITIVO
- MEMORIA DE CÁLCULO
- ART
- PROJETOS



Prefeitura Municipal de Janaúba

ESTADO DE MINAS GERAIS

ADMINISTRAÇÃO: "UM NOVO TEMPO, UMA NOVA HISTÓRIA" – 2021-2024

PLANILHA ORÇAMENTÁRIA DE CUSTOS

| | |
|---|-------------------------|
| OBRA: CALÇAMENTO EM BLOQUETE DE LOGRADOUROS PÚBLICOS | DATA: 15/09/2021 |
| | BDI: 26,14% |

| ITEM | FONTE | CÓDIGO | DESCRIÇÃO | QUANTIDADE | UNIDADE | PREÇO UNITÁRIO S/ BDI | PREÇO UNITÁRIO C/ BDI | PREÇO TOTAL |
|--------------------|---|----------|---|------------|---------|-----------------------|-----------------------|----------------------|
| 1.0 | LOGRADOUROS: RUA JOÃOZINHO PEREIRA, BAIRRO ALGODÕES | | | | | | | |
| 1.1 | SERVIÇOS PRELIMINARES | | | | | | | |
| 1.1.1 | SINAPI - I | 4813 | PLACA DE OBRA (PARA CONSTRUÇÃO CIVIL) EM CHAPA GALVANIZADA "N. 22", ADESIVADA, DE *2,0 X 1,125* M | 2,25 | m² | 400,00 | 504,56 | R\$ 1.135,26 |
| 1.1.2 | SETOP | ED-50274 | LOCAÇÃO TOPOGRÁFICA ATE 20 PONTOS | 10,00 | und | 82,00 | 103,43 | R\$ 1.034,30 |
| 1.2 | MOVIMENTO DE TERRA | | | | | | | |
| 1.2.1 | SINAPI | 101114 | ESCAVAÇÃO HORIZONTAL EM SOLO DE 1A CATEGORIA COM TRATOR DE ESTEIRAS (100HP/LÂMINA: 2,19M3). AF_07/2020 | 107,62 | m³ | 2,96 | 3,73 | R\$ 401,42 |
| 1.2.2 | SINAPI | 97914 | TRANSPORTE COM CAMINHÃO BASCULANTE DE 6 M³, EM VIA URBANA PAVIMENTADA, DMT ATÉ 30 KM (UNIDADE: M3XKM). AF_07/2020 (BOTA-FORA) | 538,10 | m³xkm | 1,97 | 2,48 | R\$ 1.334,49 |
| 1.2.3 | SINAPI | 100576 | REGULARIZAÇÃO E COMPACTAÇÃO DE SUBLEITO DE SOLO PREDOMINANTEMENTE ARGILOSO. AF_11/2019 | 717,45 | m² | 1,59 | 2,01 | R\$ 1.442,07 |
| 1.3 | PAVIMENTAÇÃO | | | | | | | |
| 1.3.1 | SETOP | RO-41342 | TRANSPORTE DE MATERIAL DE JAZIDA PARA CONSERVAÇÃO. DISTÂNCIA MÉDIA DE TRANSPORTE DE 30,10 A 40,00 KM (TRANSPORTE DE AREIA) | 1.431,20 | m³xkm | 0,88 | 1,11 | R\$ 1.588,63 |
| 1.3.2 | SETOP | ED-50416 | EXECUÇÃO DE CALÇAMENTO EM BLOQUETE - E = 8 CM - FCK = 35 MPA, INCLUINDO FORNECIMENTO E TRANSPORTE DE TODOS OS MATERIAIS, COLCHÃO DE ASSENTAMENTO E = 6 CM | 596,36 | m² | 69,84 | 88,10 | R\$ 52.539,32 |
| 1.3.3 | SINAPI | 94273 | ASSENTAMENTO DE GUIA (MEIO-FIO) EM TRECHO RETO, CONFECCIONADA EM CONCRETO PRÉ-FABRICADO, DIMENSÕES 100X15X13X30 (COMPRIMENTO X BASE INFERIOR X BASE SUPERIOR X ALTURA), PARA VIAS URBANAS (USO VIÁRIO). | 201,81 | m | 36,84 | 46,47 | R\$ 9.378,11 |
| 1.3.4 | SINAPI | 94289 | EXECUÇÃO DE SARJETA DE CONCRETO USINADO, MOLDADA IN LOCO EM TRECHO RETO 45 CM BASE X 10 CM ALTURA | 201,81 | m | 41,15 | 51,91 | R\$ 10.475,96 |
| 1.3.5 | SETOP | ED-51135 | GUIA DE CORDÃO BOLEADO, EM CONCRETO COM FCK 20 MPA, PRÉ-MOLDADA, 10X10 CM (ALTURA X LARGURA), INCLUSIVE UMA (1) FIADA DE BLOCO DE CONCRETO, ESP. 9 CM, ESCAVAÇÃO, APILOAMENTO E TRANSPORTE COM RETIRADA DO MATERIAL ESCAVADO (EM CAÇAMBA) | 13,10 | m | 28,44 | 35,87 | R\$ 469,90 |
| 1.4 | SERVIÇOS COMPLEMENTARES | | | | | | | |
| 1.4.1 | SETOP | ED-51148 | RAMPA PARA ACESSO DE DEFICIENTE, EM CONCRETO SIMPLES FCK = 25 MPA, DESEMPENADA, COM PINTURA INDICATIVA, 02 DEMÃOS | 2,00 | und | 300,97 | 379,64 | R\$ 759,28 |
| 1.4.2 | SINAPI-I | 34723 | PLACA DE SINALIZAÇÃO EM CHAPA DE AÇO NUM 16 COM PINTURA REFLETIVA | 0,36 | m² | 924,00 | 1.165,53 | R\$ 419,59 |
| 1.4.3 | SINAPI | 94963 | CONCRETO FCK=15MPA (1:2,5:3) , INCLUIDO PREPARO MECÂNICO, LANÇAMENTO E ADENSAMENTO. | 0,02 | m³ | 337,30 | 425,47 | R\$ 8,51 |
| 1.4.4 | SINAPI-I | 21013 | TUBO AÇO GALVANIZADO COM COSTURA, CLASSE LEVE, DN 50 MM (2"), E = 3,00 MM, *4,40* M KG/M (NBR 5580) - PARA PLACA DE SINALIZAÇÃO | 3,00 | m | 94,08 | 118,67 | R\$ 356,01 |
| 1.4.5 | SINAPI-I | 13521 | PLACA DE AÇO ESMALTADA PARA IDENTIFICAÇÃO DE RUA, *45 CM X 20* CM | 1,00 | und | 132,00 | 166,50 | R\$ 166,50 |
| VALOR TOTAL | | | | | | | | R\$ 81.509,35 |
| 2.0 | LOGRADOUROS: RUA MANOEL XAVIER (TRECHO FINAL) E RUA CLEMÊNCIA MENDES DE OLIVEIRA, BAIRRO SAUDADE | | | | | | | |
| 2.1 | SERVIÇOS PRELIMINARES | | | | | | | |
| 2.1.1 | SINAPI - I | 4813 | PLACA DE OBRA (PARA CONSTRUÇÃO CIVIL) EM CHAPA GALVANIZADA "N. 22", ADESIVADA, DE *2,0 X 1,125* M | 2,25 | m² | 400,00 | 504,56 | R\$ 1.135,26 |
| 2.1.2 | SETOP | ED-50274 | LOCAÇÃO TOPOGRÁFICA ATE 20 PONTOS | 20,00 | und | 82,00 | 103,43 | R\$ 2.068,60 |



Prefeitura Municipal de Janaúba

ESTADO DE MINAS GERAIS

ADMINISTRAÇÃO: "UM NOVO TEMPO, UMA NOVA HISTÓRIA" – 2021-2024

PLANILHA ORÇAMENTÁRIA DE CUSTOS

| OBRA: CALÇAMENTO EM BLOQUETE DE LOGRADOUROS PÚBLICOS | | | | | | | | DATA: | 15/09/2021 | |
|--|--------------------------------|----------|---|----------|-------|--------|----------|------------|-------------------|--|
| | | | | | | | | BDI: | 26,14% | |
| 2.2 | MOVIMENTO DE TERRA | | | | | | | R\$ | 9.950,36 | |
| 2.2.1 | SINAPI | 101114 | ESCAVAÇÃO HORIZONTAL EM SOLO DE 1A CATEGORIA COM TRATOR DE ESTEIRAS (100HP/LÂMINA: 2,19M3). AF_07/2020 | 336,96 | m³ | 2,96 | 3,73 | R\$ | 1.256,86 | |
| 2.2.2 | SINAPI | 97914 | TRANSPORTE COM CAMINHÃO BASCULANTE DE 6 M³, EM VIA URBANA PAVIMENTADA, DMT ATÉ 30 KM (UNIDADE: M3XKM). AF_07/2020 (BOTA-FORA) | 1.684,80 | m³xkm | 1,97 | 2,48 | R\$ | 4.178,30 | |
| 2.2.3 | SINAPI | 100576 | REGULARIZAÇÃO E COMPACTAÇÃO DE SUBLEITO DE SOLO PREDOMINANTEMENTE ARGILOSO. AF_11/2019 | 2.246,37 | m² | 1,59 | 2,01 | R\$ | 4.515,20 | |
| 2.3 | PAVIMENTAÇÃO | | | | | | | R\$ | 231.444,41 | |
| 2.3.1 | SETOP | RO-41342 | TRANSPORTE DE MATERIAL DE JAZIDA PARA CONSERVAÇÃO. DISTÂNCIA MÉDIA DE TRANSPORTE DE 30,10 A 40,00 KM (TRANSPORTE DE AREIA) | 4.503,20 | m³xkm | 0,88 | 1,11 | R\$ | 4.998,55 | |
| 2.3.2 | SETOP | ED-50416 | EXECUÇÃO DE CALÇAMENTO EM BLOQUETE - E = 8 CM - FCK = 35 MPA, INCLUINDO FORNECIMENTO E TRANSPORTE DE TODOS OS MATERIAIS, COLCHÃO DE ASSENTAMENTO E = 6 CM | 1.876,33 | m² | 69,84 | 88,10 | R\$ | 165.304,67 | |
| 2.3.3 | SINAPI | 94273 | ASSENTAMENTO DE GUIA (MEIO-FIO) EM TRECHO RETO, CONFECCIONADA EM CONCRETO PRÉ-FABRICADO, DIMENSÕES 100X15X13X30 (COMPRIMENTO X BASE INFERIOR X BASE SUPERIOR X ALTURA), PARA VIAS URBANAS (USO VIÁRIO). | 616,74 | m | 36,84 | 46,47 | R\$ | 28.659,91 | |
| 2.3.4 | SINAPI | 94289 | EXECUÇÃO DE SARJETA DE CONCRETO USINADO, MOLDADA IN LOCO EM TRECHO RETO 45 CM BASE X 10 CM ALTURA | 616,74 | m | 41,15 | 51,91 | R\$ | 32.014,97 | |
| 2.3.5 | SETOP | ED-51135 | GUIA DE CORDÃO BOLEADO, EM CONCRETO COM FCK 20 MPA, PRÉ-MOLDADA, 10X10 CM (ALTURA X LARGURA), INCLUSIVE UMA (1) FIADA DE BLOCO DE CONCRETO, ESP. 9 CM, ESCAVAÇÃO, APILOAMENTO E TRANSPORTE COM RETIRADA DO MATERIAL ESCAVADO (EM CAÇAMBA) | 13,00 | m | 28,44 | 35,87 | R\$ | 466,31 | |
| 2.4 | SERVIÇOS COMPLEMENTARES | | | | | | | R\$ | 4.487,23 | |
| 2.4.1 | SETOP | ED-51148 | RAMPA PARA ACESSO DE DEFICIENTE, EM CONCRETO SIMPLES FCK = 25 MPA, DESEMPENADA, COM PINTURA INDICATIVA, 02 DEMÃOS | 8,00 | und | 300,97 | 379,64 | R\$ | 3.037,12 | |
| 2.4.2 | SINAPI-I | 34723 | PLACA DE SINALIZAÇÃO EM CHAPA DE AÇO NUM 16 COM PINTURA REFLETIVA | 0,36 | m² | 924,00 | 1.165,53 | R\$ | 419,59 | |
| 2.4.3 | SINAPI | 94963 | CONCRETO FCK=15MPA (1:2,5:3) , INCLUINDO PREPARO MECANICO, LANCAMENTO E ADENSAMENTO. | 0,02 | m³ | 337,30 | 425,47 | R\$ | 8,51 | |
| 2.4.4 | SINAPI-I | 21013 | TUBO AÇO GALVANIZADO COM COSTURA, CLASSE LEVE, DN 50 MM (2"), E = 3,00 MM, *4,40* M KG/M (NBR 5580) - PARA PLACA DE SINALIZAÇÃO | 3,00 | m | 94,08 | 118,67 | R\$ | 356,01 | |
| 2.4.5 | SINAPI-I | 13521 | PLACA DE AÇO ESMALTADA PARA IDENTIFICACAO DE RUA, *45 CM X 20* CM | 4,00 | und | 132,00 | 166,50 | R\$ | 666,00 | |
| VALOR TOTAL | | | | | | | | R\$ | 249.085,86 | |
| VALOR TOTAL DA OBRA | | | | | | | | R\$ | 330.595,21 | |

Declaro para os devidos fins que os itens apresentados neste Orçamento Discriminativo estão com os quantitativos compatíveis com os projetos / especificações técnicas e os custos unitários são retirados da planilha SINAPI com desoneração (Julho/2021).

Os itens não encontrados no SINAPI foram baseados na Planilha Referencial de Preços Unitários para Obras de Edificação e Infraestrutura da SETOP para a Região Norte - Abril/2021.

R.T:

CARLOS FELIPE BATISTA SILVA
ENGº CIVIL CREA MG: 251.548/D

PREFEITURA MUNICIPAL DE JANAÚBA
JOSÉ APARECIDO MENDES SANTOS - PREFEITO
MUNICIPAL

PREFEITURA MUNICIPAL DE JANAÚBA - MINAS GERAIS
CNPJ 18.017.392/0001-67
Doutor Rockert, 92 - Centro 39.442-052 - Janaúba/MG
Telefones: (38) 3821-4973 / (38) 3821-4009 | prefeitura@janauba.mg.gov.br



PLANILHA MEMORIAL DE CÁLCULO

OBRA: CALÇAMENTO EM BLOQUETE DE LOGRADOUROS PÚBLICOS

DATA: 15/09/2021

LOGRADOUROS: RUA JOÃOZINHO PEREIRA, BAIRRO ALGODÕES

| LOGRADOUROS | ÁREA PARA PAVIMENTAÇÃO (m ²) | ÁREA P/ TERRAPLANAGEM (m ²) | EXTENSÃO MEIO-FIO(m) | EXTENSÃO SARJETAS (m) | LARGURA SARJETAS (m) |
|---|--|---|----------------------|-----------------------|----------------------|
| RUA JOÃOZINHO PEREIRA- BAIRRO ALGODÕES | 596,36 | 717,45 | 201,81 | 201,81 | 0,45 |

| | |
|------------------------------|----------|
| EXTENSÃO DA RUA JOÃOZINHO | 95,00 m |
| LARGURA PAVIMENTAÇÃO P. | 6,10 m |
| REBAIXAMENTO DA RUA | 0,15 m |
| COLCHÃO DE AREIA | 0,06 m |
| PLACAS DE SINALIZAÇÃO - PARE | 1,00 und |

CALÇAMENTO EM BLOQUETE

| SERVIÇOS PRELIMINARES | | | | | | |
|-----------------------|------------|----------|---|---|------------|--------------------|
| ITEM | FUNTE | CÓDIGO | DESCRIÇÃO | MEMÓRIA DE CÁLCULO | QUANTIDADE | UNIDADE |
| 1.0 | | | | | | |
| 1.1 | SINAPI - I | 4813 | PLACA DE OBRA (PARA CONSTRUÇÃO CIVIL) EM CHAPA GALVANIZADA *N. 22", ADESIVADA, DE *2,0 X 1,125* M | Medidas da placa - 2,00 m x 1,125m | 2,25 | m ² |
| 1.2 | SETOP | ED-50274 | LOCAÇÃO TOPOGRÁFICA ATÉ 20 PONTOS | | 10,00 | und |
| 2.0 | | | | | | |
| MOVIMENTO DE TERRA | | | | | | |
| ITEM | FUNTE | CÓDIGO | DESCRIÇÃO | MEMÓRIA DE CÁLCULO | QUANTIDADE | UNIDADE |
| 2.1 | SINAPI | 101114 | ESCAVAÇÃO HORIZONTAL EM SOLO DE 1ª CATEGORIA COM TRATOR DE ESTEIRAS (100HP/LÂMINA: 2,19M ³). AF_07/2020 | Área de terraplanagem x Rebaixamento da rua | 107,62 | m ³ |
| 2.2 | SINAPI | 97914 | TRANSPORTE COM CAMINHÃO BASCULANTE DE 6 M ³ , EM VIA URBANA PAVIMENTADA, DMT ATÉ 30 KM (UNIDADE: M ³ XKM). AF_07/2020 (BOTA-FORA) | Material escavado sub-leito x 5 km | 538,10 | m ³ xkm |
| 2.3 | SINAPI | 100576 | REGULARIZAÇÃO E COMPACTAÇÃO DE SUBLEITO DE SOLO PREDOMINANTEMENTE ARGILOSO. AF_11/2019 | Área de terraplanagem | 717,45 | m ² |
| 3.0 | | | | | | |
| PAVIMENTAÇÃO | | | | | | |
| ITEM | FUNTE | CÓDIGO | DESCRIÇÃO | MEMÓRIA DE CÁLCULO | QUANTIDADE | UNIDADE |
| | | | AREIA GROSSA PARA COLCHÃO DE ASSENTAMENTO DOS BLOQUETES - (RETIRADO NA JAZIDA, SEM TRANSPORTE) | Área para pavimentação x Colchão de areia | 35,78 | m ² |
| 3.1 | SETOP | RO-41342 | TRANSPORTE DE MATERIAL DE JAZIDA PARA CONSERVAÇÃO. DISTÂNCIA MÉDIA DE TRANSPORTE DE 30,10 A 40,00 KM (TRANSPORTE DE AREIA) | Volume de areia x 40km | 1.431,20 | m ³ xkm |
| 3.2 | SETOP | ED-50416 | EXECUÇÃO DE CALÇAMENTO EM BLOQUETE - E = 8 CM - FCK = 35 MPA, INCLUINDO FORNECIMENTO E TRANSPORTE DE TODOS OS MATERIAIS, COLCHÃO DE ASSENTAMENTO E = 6 CM | Área das ruas que serão pavimentadas, excluindo área das sarjetas | 596,36 | m ² |
| 3.3 | SINAPI | 94273 | ASSENTAMENTO DE GUIA (MEIO-FIO) EM TRECHO RETO, CONFECCIONADA EM CONCRETO PRÉ-FABRICADO, DIMENSÕES 100X15X13X30 (COMPRIMENTO X BASE INFERIOR X BASE SUPERIOR X ALTURA), PARA VIAS URBANAS (USO VIÁRIO). | Extensão de meio-fio, excluindo os cruzamentos de ruas. | 201,81 | m |



PLANILHA MEMORIAL DE CÁLCULO

OBRA: CALÇAMENTO EM BLOQUETE DE LOGRADOUROS PÚBLICOS

DATA: 15/09/2021

LOGRADOUROS: RUA JOÃOZINHO PEREIRA, BAIRRO ALGODÕES

| | | | | | | |
|-----|--------|----------|---|--|--------|---|
| 3.4 | SINAPI | 94289 | EXECUÇÃO DE SARJETA DE CONCRETO USINADO, MOLDADA IN LOCO EM TRECHO RETO 45 CM BASE X 10 CM ALTURA | Extensão de sarjeta, excluindo os cruzamentos de ruas. | 201,81 | m |
| 3.5 | SETOP | ED-51135 | GUIA DE CORDÃO BOLEADO, EM CONCRETO COM FCK 20 MPA, PRÉ-MOLDADA, 10X10 CM (ALTURA X LARGURA), INCLUSIVE UMA (1) FIADA DE BLOCO DE CONCRETO, ESP. 9 CM, ESCAVAÇÃO, APILOAMENTO E TRANSPORTE COM RETIRADA DO MATERIAL ESCAVADO (EM CAÇAMBA) | Cordão de concreto para travamento dos blocos: no final e travessias da ruas sem pavimento | 13,10 | m |

4.0 SERVIÇOS COMPLEMENTARES

| ITEM | FONTES | CÓDIGO | DESCRIÇÃO | MEMÓRIA DE CÁLCULO | QUANTIDADE | UNIDADE |
|------|----------|----------|--|-------------------------|------------|---------|
| 4.1 | SETOP | ED-51148 | RAMPA PARA ACESSO DE DEFICIENTE, EM CONCRETO SIMPLES FCK = 25 MPA, DESEMPENADA, COM PINTURA INDICATIVA, 02 DEMÃOS | Conforme projeto básico | 2,00 | und |
| 4.2 | SINAPI-I | 34723 | PLACA DE SINALIZACAO EM CHAPA DE ACO NUM 16 COM PINTURA REFLETIVA | Conforme projeto básico | 0,36 | m² |
| 4.3 | SINAPI | 94963 | CONCRETO FCK=15MPA (1:2:5:3) , INCLUIDO PREPARO MECANICO, LANÇAMENTO E ADENSAMENTO. | Conforme projeto básico | 0,02 | m³ |
| 4.4 | SINAPI-I | 21013 | TUBO ACO GALVANIZADO COM COSTURA, CLASSE LEVE, DN 50 MM (2"), E = 3,00 MM, *4,40* M KG/M (NBR 5580) - PARA PLACA DE SINALIZAÇÃO | Conforme projeto básico | 3,00 | m |
| 4.5 | SINAPI-I | 13521 | PLACA DE ACO ESMALTADA PARA IDENTIFICACAO DE RUA, *45 CM X 20* CM | Conforme projeto básico | 1,00 | und |

R.T:

CARLOS FELIPE BATISTA SILVA
ENGº CIVIL CREA MG: 251548/D

PREFEITURA MUNICIPAL DE JANAÚBA
JOSÉ APARECIDO MENDES SANTOS - PREFEITO MUNICIPAL



Prefeitura Municipal de Janaúba

ESTADO DE MINAS GERAIS

ADMINISTRAÇÃO: "UM NOVO TEMPO, UMA NOVA HISTÓRIA" – 2021-2024

PLANILHA MEMORIAL DE CÁLCULO

OBRA: CALÇAMENTO EM BLOQUETE DE LOGRADOUROS PÚBLICOS

DATA: 15/09/2021

LOGRADOUROS: RUA MANOEL XAVIER (TRECHO FINAL) E RUA CLEMÊNCIA MENDES DE OLIVEIRA, BAIRRO SAUDADE

| LOGRADOUROS | ÁREA PARA PAVIMENTAÇÃO (m ²) | ÁREA P/ TERRAPLANAGEM (m ²) | EXTENSÃO MEIO-FIO(m) | EXTENSÃO SARJETAS (m) | LARGURA SARJETAS (m) |
|--|--|---|----------------------|-----------------------|----------------------|
| RUA MANOEL XAVIER (TRECHO FINAL) BAIRRO SAUDADE | 929,90 | 1112,90 | 305,00 | 305,00 | 0,45 |
| RUA CLEMÊNCIA MENDES DE OLIVEIRA BAIRRO SAUDADE | 946,43 | 1133,47 | 311,74 | 311,74 | 0,45 |

| | |
|--|----------|
| EXTENSÃO DA MANOEL XAVIER | 208,70 m |
| EXTENSÃO DA RUA CLEMÊNCIA MENDES DE OLIVEIRA | 249,25 m |
| LARGURA PAVIMENTAÇÃO | 6,10 m |
| REBAIXAMENTO DA RUA | 0,15 m |
| COLCHÃO DE AREIA | 0,06 m |
| PLACAS DE SINALIZAÇÃO - PARE | 1,00 und |

CALÇAMENTO EM BLOQUETE

| SERVIÇOS PRELIMINARES | | | | | | |
|-----------------------|------------|----------|---|---|------------|--------------------|
| ITEM | FONTE | CÓDIGO | DESCRIÇÃO | MEMÓRIA DE CÁLCULO | QUANTIDADE | UNIDADE |
| 1.0 | | | | | | |
| 1.1 | SINAPI - I | 4813 | PLACA DE OBRA (PARA CONSTRUCAO CIVIL) EM CHAPA GALVANIZADA *N. 22", ADESIVADA, DE *2,0 X 1,125* M | Medidas da placa - 2,00 m x 1,125m | 2,25 | m ² |
| 1.2 | SETOP | ED-50274 | LOCAÇÃO TOPOGRÁFICA ATE 20 PONTOS | | 20,00 | und |
| 2.0 | | | | | | |
| MOVIMENTO DE TERRA | | | | | | |
| ITEM | FONTE | CÓDIGO | DESCRIÇÃO | MEMÓRIA DE CÁLCULO | QUANTIDADE | UNIDADE |
| 2.1 | SINAPI | 101114 | ESCAVAÇÃO HORIZONTAL EM SOLO DE 1A CATEGORIA COM TRATOR DE ESTEIRAS (100HP/LÂMINA: 2,19M3). AF_07/2020 | Área de terraplanagem x Rebaixamento da rua | 336,96 | m ³ |
| 2.2 | SINAPI | 97914 | TRANSPORTE COM CAMINHÃO BASCULANTE DE 6 M³, EM VIA URBANA PAVIMENTADA, DMT ATÉ 30 KM (UNIDADE: M3XKM). AF_07/2020 (BOTA-FORA) | Material escavado sub-leito x 5 km | 1.684,80 | m ³ xkm |
| 2.3 | SINAPI | 100576 | REGULARIZAÇÃO E COMPACTAÇÃO DE SUBLEITO DE SOLO PREDOMINANTEMENTE ARGILOSO. AF_11/2019 | Área de terraplanagem | 2.246,37 | m ² |
| 3.0 | | | | | | |
| PAVIMENTAÇÃO | | | | | | |
| ITEM | FONTE | CÓDIGO | DESCRIÇÃO | MEMÓRIA DE CÁLCULO | QUANTIDADE | UNIDADE |
| | | | AREIA GROSSA PARA COLCHÃO DE ASSENTAMENTO DOS BLOQUETES - (RETIRADO NA JAZIDA, SEM TRANSPORTE) | Área para pavimentação x Colchão de areia | 112,58 | m ³ |
| 3.1 | SETOP | RO-41342 | TRANSPORTE DE MATERIAL DE JAZIDA PARA CONSERVAÇÃO. DISTÂNCIA MÉDIA DE TRANSPORTE DE 30,10 A 40,00 KM (TRANSPORTE DE AREIA) | Volume de areia x 40km | 4.503,20 | m ³ xkm |



PLANILHA MEMORIAL DE CÁLCULO

OBRA: CALÇAMENTO EM BLOQUETE DE LOGRADOUROS PÚBLICOS

DATA: 15/09/2021

LOGRADOUROS: RUA MANOEL XAVIER (TRECHO FINAL) E RUA CLEMÊNCIA MENDES DE OLIVEIRA, BAIRRO SAUDADE

| | | | | | | |
|-----|--------|----------|---|--|----------|----|
| 3.2 | SETOP | ED-50416 | EXECUÇÃO DE CALÇAMENTO EM BLOQUETE - E = 8 CM - FCK = 35 MPA, INCLUINDO FORNECIMENTO E TRANSPORTE DE TODOS OS MATERIAIS, COLCHÃO DE ASSENTAMENTO E = 6 CM | Área das ruas que serão pavimentadas, excluindo área das sarjetas | 1.876,33 | m² |
| 3.3 | SINAPI | 94273 | ASSENTAMENTO DE GUIA (MEIO-FIO) EM TRECHO RETO, CONFECCIONADA EM CONCRETO PRÉ-FABRICADO, DIMENSÕES 100X15X13X30 (COMPRIMENTO X BASE INFERIOR X BASE SUPERIOR X ALTURA), PARA VIAS URBANAS (USO VIÁRIO). | Extensão de meio-fio, excluindo os cruzamentos de ruas. | 616,74 | m |
| 3.4 | SINAPI | 94289 | EXECUÇÃO DE SARJETA DE CONCRETO USINADO, MOLDADA IN LOCO EM TRECHO RETO 45 CM BASE X 10 CM ALTURA | Extensão de sarjeta, excluindo os cruzamentos de ruas. | 616,74 | m |
| 3.5 | SETOP | ED-51135 | GUIA DE CORDÃO BOLEADO, EM CONCRETO COM FCK 20 MPA, PRÉ-MOLDADA, 10X10 CM (ALTURA X LARGURA), INCLUSIVE UMA (1) FIADA DE BLOCO DE CONCRETO, ESP. 9 CM, ESCAVAÇÃO, APILOAMENTO E TRANSPORTE COM RETIRADA DO MATERIAL ESCAVADO (EM CAÇAMBA) | Cordão de concreto para travamento dos blocos: no final e travessias da ruas sem pavimento | 13,00 | m |

4.0 SERVIÇOS COMPLEMENTARES

| ITEM | FONTE | CÓDIGO | DESCRIÇÃO | MEMÓRIA DE CÁLCULO | QUANTIDADE | UNIDADE |
|------|----------|----------|--|-------------------------|------------|---------|
| 4.1 | SETOP | ED-51148 | RAMPA PARA ACESSO DE DEFICIENTE, EM CONCRETO SIMPLES FCK = 25 MPA, DESEMPENADA, COM PINTURA INDICATIVA, 02 DEMÃOS | Conforme projeto básico | 8,00 | und |
| 4.2 | SINAPI-I | 34723 | PLACA DE SINALIZACAO EM CHAPA DE ACO NUM 16 COM PINTURA REFLETIVA | Conforme projeto básico | 0,36 | m² |
| 4.3 | SINAPI | 94963 | CONCRETO FCK=15MPA (1:2,5:3) , INCLUIDO PREPARO MECANICO, LANÇAMENTO E ADENSAMENTO. | Conforme projeto básico | 0,02 | m³ |
| 4.4 | SINAPI-I | 21013 | TUBO ACO GALVANIZADO COM COSTURA, CLASSE LEVE, DN 50 MM (2"), E = 3,00 MM, *4,40* M KG/M (NBR 5580) - PARA PLACA DE SINALIZAÇÃO | Conforme projeto básico | 3,00 | m |
| 4.5 | SINAPI-I | 13521 | PLACA DE ACO ESMALTADA PARA IDENTIFICACAO DE RUA, *45 CM X 20* CM | Conforme projeto básico | 4,00 | und |

R.T:

CARLOS FELIPE BATISTA SILVA
ENGº CIVIL CREA MG: 251548/D

PREFEITURA MUNICIPAL DE JANAÚBA
JOSÉ APARECIDO MENDES SANTOS - PREFEITO MUNICIPAL



Prefeitura Municipal de Janaúba
ESTADO DE MINAS GERAIS
ADMINISTRAÇÃO: "UM NOVO TEMPO, UMA NOVA HISTÓRIA" – 2021-2024

COMPOSIÇÃO DE BDI

OBRA: CALÇAMENTO EM BLOQUETE DE LOGRADOUROS PÚBLICOS

DATA: 15/09/2021

| ITENS | | SIGLAS | PERCENTUAIS ADOTADO | MÍNIMO | MÁXIMO |
|--------------------------------------|-------------------------------------|--------|---------------------|----------|--------|
| Administração Central | | AC | 3,80% | 3,80% | 4,67% |
| Seguro e Garantia | | SG | 0,32% | 0,32% | 0,74% |
| Risco | | R | 0,50% | 0,50% | 0,97% |
| Despesas Financeiras | | DF | 1,02% | 1,02% | 1,21% |
| Lucro | | L | 6,64% | 6,64% | 8,69% |
| Tributos | PIS | I | 0,65% | Variável | |
| | COFINS | | | | |
| | ISSQN (Alíquota x %Base de cálculo) | | | | |
| | CPRB | | | | |
| BDI conforme Acórdão 2622/2013 - TCU | | | 26,14% | | |
| BDI RESULTANTE | | | 26,14% | | |

Os valores de BDI foram calculados com o emprego da fórmula abaixo:

$$BDI = \frac{(1 + AC + S + R + G)(1 + DF)(1 + L)}{(1 - I)} - 1$$

De acordo com o Acórdão 2622/2013-TCU.

R.T:

CARLOS FELIPE BATISTA SILVA
ENGº CIVIL CREA MG: 251548/D

PREFEITURA MUNICIPAL DE JANAÚBA
JOSÉ APARECIDO MENDES SANTOS - PREFEITO MUNICIPAL



Prefeitura Municipal de Janaúba

ESTADO DE MINAS GERAIS

ADMINISTRAÇÃO: "UM NOVO TEMPO, UMA NOVA HISTÓRIA" – 2021-2024

CRONOGRAMA FÍSICO-FINANCEIRO

OBRA: CALÇAMENTO EM BLOQUETE DE LOGRADOUROS PÚBLICOS

DATA: 15/09/2021

VALOR TOTAL DA OBRA R\$ 330.595,21

| ITEM | ETAPAS/DESCRIÇÃO | FÍSICO/ FINANCEIRO | TOTAL ETAPAS | MÊS 1 | MÊS 2 | MÊS 3 | MÊS 4 |
|--------------|-------------------------|-----------------------|-----------------------|---------------------|-----------------------|-----------------------|---------------------|
| 1.1 | SERVIÇOS PRELIMINARES | Físico % | 1,63% | 100,00% | | | |
| | | Financeiro | 5.373,42 | 5.373,42 | | | |
| 1.2 | MOVIMENTO DE TERRA | Físico % | 3,97% | | 50,00% | 50,00% | |
| | | Financeiro | 13.128,34 | | 6.564,17 | 6.564,17 | |
| 1.3 | PAVIMENTAÇÃO | Físico % | 92,53% | | 50,00% | 50,00% | |
| | | Financeiro | 305.896,33 | | 152.948,17 | 152.948,17 | |
| 1.4 | SERVIÇOS COMPLEMENTARES | Físico % | 1,87% | | | | 100,00% |
| | | Financeiro | 6.197,12 | | | | 6.197,12 |
| TOTAL | | Físico % | 100,0% | 1,63% | 48,25% | 48,25% | 1,87% |
| | | Financeiro | R\$ 330.595,21 | R\$ 5.373,42 | R\$ 159.512,34 | R\$ 159.512,34 | R\$ 6.197,12 |

R.T:

CARLOS FELIPE BATISTA
ENGº CIVIL CREA MG: 251548/D

PREFEITURA MUNICIPAL DE JANAÚBA
JOSÉ APARECIDO MENDES SANTOS - PREFEITO MUNICIPAL

PREFEITURA MUNICIPAL DE JANAÚBA - MINAS GERAIS
CNPJ 18.017.392/0001-67
Doutor Rockert, 92 - Centro 39.442-052 - Janaúba/MG
Telefones: (38) 3821-4973 / (38) 3821-4009 | prefeitura@janauba.mg.gov.br



Prefeitura Municipal de Janaúba

ESTADO DE MINAS GERAIS

ADMINISTRAÇÃO: "UM NOVO TEMPO, UMA NOVA HISTÓRIA" – 2021-2024

OBJETO: CALÇAMENTO EM BLOQUETE DE LOGRADOUROS PÚBLICOS

RESUMO DE PLANILHA ORÇAMENTÁRIA

| ITEM | LOCAL | ÁREA DE PAVIMENTAÇÃO (m ²) | VALOR DA OBRA |
|---|----------------------------------|--|-----------------------|
| LOGRADOUROS: RUA JOÃOZINHO PEREIRA, BAIRRO ALGODÕES | | | |
| - | BAIRRO ALGODÕES | | |
| 1 | RUA JOÃOZINHO PEREIRA | 596,36 | R\$ 81.509,35 |
| LOGRADOUROS: RUA MANOEL XAVIER (TRECHO FINAL) E RUA CLEMÊNCIA MENDES DE OLIVEIRA, BAIRRO SAUDADE | | | |
| - | BAIRRO SAUDADE | | |
| 2 | RUA MANOEL XAVIER (TRECHO FINAL) | 929,9 | R\$ 249.085,86 |
| 3 | RUA CLEMÊNCIA MENDES DE OLIVEIRA | 946,43 | |
| VALOR TOTAL DA OBRA | | | R\$ 330.595,21 |



MEMORIAL DESCRITIVO

CALÇAMENTO EM BLOQUETE DE LOGRADOUROS PÚBLICOS:

- Rua Joãozinho Pereira, Bairro Algodões
- Rua Manoel Xavier (Trecho Final), Bairro Saudade
- Rua Clemência Mendes De Oliveira, Bairro Saudade

1.0 – GENERALIDADES

1.1 - INTRODUÇÃO

As especificações contidas neste Memorial Técnico Descritivo têm por objetivo estabelecer as condições técnicas a serem obedecidas na execução dos serviços de calçamento em bloquete de logradouros públicos no município de Janaúba - MG, bem como caracterizar as obrigações e direito da CONTRATANTE e da CONTRATADA para a construção da obra objeto deste documento.

2.0 – DEFINIÇÕES BÁSICAS

2.1 – CONTRATANTE

Entidade contratante dos serviços e que subscreverá o Contrato para execução das obras a que se referem estas Especificações e de outros Documentos de Contrato.

2.2 – CONTRATADA

Firma ou associação de firmas (consórcio) que subscreverem o Contrato para execução de todos os trabalhos indicados nas presentes Especificações e de outros Documentos de Contrato.

2.3 – ESPECIFICAÇÕES

São instruções, condições, diretrizes, exigências, métodos e disposições detalhadas que nortearão o desenvolvimento dos trabalhos.

2.4 – FISCALIZAÇÃO

Técnicos e/ou entidades designadas e credenciadas pela CONTRATANTE para o controle de execução das obras, abrangendo todos os aspectos técnicos-administrativos, de modo a se cumprirem os requisitos do projeto e os prazos fixados, dentro dos prazos contratados.

2.5 – OBRAS

Conjunto de serviços que culminará numa estrutura de caráter permanente que a CONTRATADA terá de executar de acordo com o CONTRATO.

2.6 – ORDEM DE SERVIÇO

Determinações, por escrito, da CONTRATANTE, para início e execução de serviços contratuais.

2.7 - ORÇAMENTO

Conjunto dos preços parciais obtidos para multiplicação dos quantitativos da lista de serviços, de materiais e de equipamentos fornecidos pela CONTRATANTE por preços unitários propostos pelo concorrente e que, após o contrato, transforma-se no preço global pelo qual o CONTRATADO executará as obras, obedecendo-se aos preços unitários para fins de serviços complementares e para composição de serviços extras.



2.8 - PROPOSTA

Conjunto de Documentos com que o Concorrente se propõe a executar as obras postas em licitação, incluindo, principalmente, plano de trabalho, metodologia e orçamento, tudo dentro do estipulado pelo Edital de Licitação.

3.0 - RESPONSABILIDADES E OBRIGAÇÕES

3.1 – SÃO RESPONSABILIDADES DA CONTRATANTE

- a) os pagamentos dos serviços executados pela CONTRATADA de acordo com os projetos, as especificações e o Contrato;
- b) os recebimentos e os pagamentos dos materiais, equipamentos e tudo aquilo que for adquirido diretamente pela CONTRATANTE, quando for o caso.

3.2 - SÃO DA RESPONSABILIDADE DA FISCALIZAÇÃO

3.2.1 - ENCARGOS ADMINISTRATIVOS

- a) representar a CONTRATANTE como órgão fiscalizador e supervisor das obras;
- b) exigir o fiel cumprimento do Contrato e seus aditivos pela CONTRATADA e Fornecedores;
- c) verificar o fiel cumprimento, pela CONTRATADA, das obrigações legais e sociais, da disciplina nas obras, da segurança dos trabalhadores e do público, além de outras medidas necessárias à boa administração das obras;
- d) verificar as medições e encaminhá-las para a aprovação da CONTRATANTE.

3.2.2 - ENCARGOS TÉCNICOS

- a) zelar pela fiel execução do projeto, com pleno atendimento às Especificações, explícitas ou implícitas;
- b) controlar a qualidade dos materiais utilizados e dos serviços executados, rejeitando aqueles julgados não satisfatórios;
- c) assistir à CONTRATADA na escolha dos métodos executivos mais adequados, para melhor qualidade e economia nas obras;
- d) exigir da CONTRATADA a modificação da técnica de execução inadequada e a recomposição dos serviços não satisfatórios;
- e) revisar, quando necessário, os projetos e as disposições técnicas, adaptando-os a situações, específicas de local e momento;
- f) acompanhar a execução de todos os ensaios necessários ao controle de construção da obra a cargo do Construtor e interpretá-los devidamente;
- g) dirimir as eventuais dúvidas, omissões e discrepâncias dos desenhos e especificações;
- h) verificar a adequabilidade dos recursos empregados pela CONTRATADA quanto à produtividade, exigindo dos Empreiteiros acréscimos e melhorias necessários à execução dos serviços dentro dos prazos previstos;
- i) a exigência e a atuação da Fiscalização em nada diminuem as responsabilidades únicas, integrais e exclusivas da CONTRATADA no que concerne às obras e suas implicações próximas ou remotas, sempre de conformidade com o contrato, especificações, o Código Civil e demais leis e regulamentos vigentes.

3.3 – SÃO RESPONSABILIDADES DA CONTRATADA

Na composição do orçamento da obra, apresentado na fase de licitação, o CONTRATADO deverá incluir todos os custos relacionados com os aspectos mencionados nos itens a seguir, além de definidos nestas Especificações e nos projetos.

3.3.1 – CONHECIMENTO DAS OBRAS

A CONTRATADA deve estar plenamente informada de tudo o que se relaciona com a natureza e localização das obras, suas condições gerais e locais, e tudo o mais que possa influir sobre as



mesmas; sua execução, conservação e custos, especialmente no que diz respeito a transporte, aquisição, manuseio e armazenamento de materiais; disponibilidade de mão de obra, água e energia elétrica; vias de comunicação; instabilidades e variações meteorológicas; conformação e condição do terreno; tipos dos equipamentos necessários; facilidades requeridas antes ou durante a execução das obras; e outros assuntos, a respeito dos quais seja possível obter informações e que possam de qualquer forma interferir na execução, conservação e no custo das obras contratadas.

A CONTRATADA também deve estar plenamente informada de tudo o que se relaciona com os tipos, qualidades e quantidades dos materiais que se concentram na superfície do solo e do subsolo, até o ponto em que essa informação possa ser obtida por meio de reconhecimento e investigação dos locais das obras.

3.3.2 – ENCARGOS DIVERSOS

- a) Fornecer todos os materiais, mão-de-obra e equipamentos necessários à execução dos serviços e seus acabamentos;
- b) Construir e manter nos canteiros, instalações adequadas, com suficientes recursos de materiais e técnicos, inclusive pessoal especializado para poder prestar assistência rápida e eficiente aos seus equipamentos de modo a não ficar prejudicado o bom andamento dos serviços;
- c) Manter os canteiros e os acampamentos em perfeitas condições de asseio, livres de obstáculos, detritos, etc., e, após a conclusão dos trabalhos, remover todas as instalações, sucatas e detritos de modo a restabelecer o bom aspecto local;
- d) Execução de todos os serviços topográficos necessários à locação das obras de acordo com o projeto. As locações deverão ser referidas a marcos de referência básicos definidos pela Fiscalização;
- e) Permitir a inspeção e controle por parte da Fiscalização, de todos os serviços, materiais e equipamentos, em qualquer época e lugar durante a construção das obras. Tais inspeções não isentam o Empreiteiro das obrigações contratuais e das responsabilidades legais, nos termos do Código Civil Brasileiro;
- f) Colocar à disposição da Fiscalização todos os meios, de qualquer natureza, necessários e aptos a permitir a rápida e eficiente medição;
- g) Só efetuar contrato (s) de sub empreitada (s) após aprovação da Fiscalização e se o contrato com a Prefeitura permitir. Caso seja concedida autorização para sub empreitada (s), a CONTRATADA continuará permanecendo, para todo e qualquer efeito, e em qualquer circunstância, o único, exclusivo e integral responsável pelas obras, pelos serviços sub empreitados e pelas suas consequências, como se a (s) sub empreitada(s) não existisse(m);
- h) Efetuar o pagamento de licenças, taxas, impostos, emolumentos, multas e demais contribuições fiscais que incidam ou venham a incidir sobre a obra e o pessoal dela incumbido, estando incluídos os seguros e encargos sociais, que em conjunto são de inteira e exclusiva responsabilidade do Empreiteiro;
- i) Fornecer materiais que estão sendo utilizados na obra para formação das amostras a serem examinadas;
- j) Proteger todas as propriedades públicas e privadas contra quaisquer perigos devido aos serviços. Não deverá ser interrompido o funcionamento de quaisquer serviços de utilidade pública. Para isso deverá a CONTRATADA manter com o auxílio de todos os esforços e meios possíveis, a plena integridade das instalações relacionadas a tais serviços;
- k) Os danos causados às instalações enterradas existentes (ligações domiciliares de água e esgotos, redes pluviais, etc.) serão de responsabilidade exclusiva e reparadas pela CONTRATADA que deverá pesquisar as interferências, antes da abertura de valas, quando for o caso;
- l) Os danos causados às propriedades e utilidades públicas ou privadas devido à imperfeição ou descuido serão reparados no menor prazo possível e sem ônus para a CONTRATANTE;
- m) Qualquer sinalização ou placa atingida pelos trabalhos deverá ser recolocada nas condições previstas, no menor prazo possível;



- n) Executar os ensaios de controle tecnológico dos materiais e da execução (solos, concreto, agregados, betumem etc.) e testes pertinentes, com acompanhamento da Fiscalização;
- o) Os materiais rejeitados pela Fiscalização deverão ser retirados imediatamente do canteiro da obra;

3.3.3 - ADMINISTRAÇÃO DAS OBRAS

CONTRATADA compromete-se a manter, em caráter permanente, à frente dos serviços, técnicos e profissionais da área de reconhecida capacidade, escolhido por ele e aceito pela CONTRATANTE, o qual representará a CONTRATADA, sendo que todas as instruções dadas a ele, serão válidas como sendo dadas à própria CONTRATADA. Esse representante, além de possuir conhecimentos e capacidade profissional requerido, deverá ter autoridade suficiente para resolver qualquer assunto relacionado com as obras a que se referem as presentes Especificações. O Responsável Técnico pelos serviços só poderá ser substituído com o prévio conhecimento e aprovação da CONTRATANTE. A CONTRATADA será inteiramente responsável por tudo quanto for pertinente ao pessoal necessário à execução dos serviços.

3.3.4 - TRABALHOS NÃO ESPECIFICADOS

Qualquer material ou trabalho executado, que não satisfaça às especificações ou que difira do indicado nos desenhos, ou qualquer trabalho não previsto, executado sem autorização escrita da Fiscalização serão considerados como não aceitáveis ou não autorizados, devendo a CONTRATADA remover, reconstituir ou substituir os mesmos, ou qualquer parte da obra comprometida pelo trabalho defeituoso, ou não previsto, sem que a CONTRATADA tenha direito a qualquer pagamento extra. Qualquer omissão ou falta por parte da Fiscalização em rejeitar algum trabalho que não satisfaça às condições do projeto ou das Especificações não eximirá a CONTRATADA da responsabilidade em relação aos mesmos. A negativa da CONTRATADA em cumprir prontamente as ordens da Fiscalização, de remoção e reconstrução dos referidos materiais e trabalhos, implicará na permissão à CONTRATANTE para promover outros meios de execução da ordem.

3.4 – RELACIONAMENTO CONTRATADA – FISCALIZAÇÃO – CONTRATANTE

O relacionamento seguirá ao especificado a seguir:

- a) A CONTRATADA deverá se comunicar com a CONTRATANTE através da Fiscalização;
- b) A comunicação formal, entre a CONTRATADA e a Fiscalização, deverá ser feita através de cartas ou memorandos, sendo que uma das vias de comunicação será visada pelo órgão que a recebeu e devolvida de imediato, ao órgão emissor;
- c) A CONTRATADA poderá contestar, por escrito, o impedimento ou a suspensão dos trabalhos por parte da Fiscalização, mas, até que o assunto seja resolvido pela CONTRATANTE, a CONTRATADA acatará a decisão da Fiscalização;
- d) Em nenhum caso, a contestação poderá servir de motivo para justificar atrasos ou para qualquer outra reivindicação por parte do Empreiteiro;
- e) Qualquer reclamação ou reivindicação da CONTRATADA, durante ou após a execução das obras, deverá ser feita por escrito, do modo mais claro possível, com referências aos fatos e aos itens do contrato e das Especificações que julgar aplicável.
- f) O Diário de Obras é documento rotineiro de comunicação entre a fiscalização e o responsável técnico da contratada. É o elemento hábil para comprovação, registro e avaliação de todos os fatos e assuntos relacionados e referentes à execução da obra, onde tanto a contratada quanto a fiscalização deverão proceder às anotações visando a comprovação real do andamento das obras e execução dos termos do contrato. Deve ser assinado diariamente pelos profissionais credenciados por ambas as partes. No "DIÁRIO DE OBRA" será anotado diariamente o andamento dos serviços, os períodos com chuva que impeçam a execução normal dos serviços; o número de operários em atividade; os problemas ocorridos; as solicitações de providências pelo contratado e as determinações da fiscalização.



A abertura e manutenção do “DIÁRIO DE OBRA” é de responsabilidade da contratada, que deverá mantê-lo no canteiro. Será elaborado, preferencialmente, em bloco apropriado com três vias, folhas avulsas e numeradas sequencialmente.

g) Quaisquer informações adicionais ou dúvidas referentes à execução dos serviços deverão ser dirimidas junto a Secretaria de Obras e Serviços Urbanos da Prefeitura Municipal de Janaúba.

4.0 – NORMAS E PADRÕES

Os serviços deverão obedecer rigorosamente às especificações deste memorial, aos projetos específicos, às normas da ABNT (Associação Brasileira de Normas Técnicas), às resoluções do CONAMA (Conselho Nacional de Meio Ambiente) e aos demais padrões estabelecidos pela Prefeitura Municipal de Janaúba.

Cópia da ART do CREA referente à execução da obra deverá ser entregue à Prefeitura Municipal no prazo máximo de quinze dias após a emissão da ordem de início dos serviços.

É responsabilidade da Contratada confeccionar, fixar e conservar em local apropriado e bem visível, a placa da obra obedecendo ao modelo fornecido pela Fiscalização da Prefeitura.

5.0 - ESPECIFICAÇÃO TÉCNICAS DOS SERVIÇOS E MATERIAIS:

5.1 – CONDIÇÕES GERAIS

Todos os materiais que se utilizem nas obras deverão cumprir as condições estabelecidas neste capítulo, e deverão ser aprovados pela Fiscalização. A aceitação, em qualquer momento, de um material, não será obstáculo para que seja rejeitado no futuro, se forem verificados defeitos de qualidade ou uniformidade. Todo o material que não cumpra as Especificações, ou que tenha sido rejeitado, será retirado da obra imediatamente, salvo autorização expressa da Fiscalização. O transporte, manipulação e emprego dos materiais far-se-ão de tal forma que não se alterem suas características, nem sua forma ou dimensões.

5.2 - Mobilização e Desmobilização: A Contratada deverá iniciar a mobilização imediatamente após a liberação da Ordem de Início dos Serviços. A mobilização compreenderá o transporte de máquinas, equipamentos, pessoal e instalações provisórias necessárias para a perfeita execução das obras. A desmobilização compreenderá a completa limpeza dos locais da obra, retirada das máquinas e equipamentos e deslocamento dos empregados da Contratada.

5.3 - Sinalização provisória do local/desvio de tráfego: Para proporcionar segurança na execução da obra deverá ser realizada a sinalização provisória dos trechos, inclusive desvio do tráfego, se for o caso, devendo a Contratada apresentar o plano de sinalização, de acordo com as etapas de execução.

5.4 - Serviços topográficos: Os serviços de topografia, incluindo marcação, checagem, acompanhamento, nivelamentos, etc., serão de responsabilidade da Contratada. A empresa deverá prever a utilização de equipamentos topográficos ou outros equipamentos adequados ao perfeito levantamento para a elaboração final dos projetos e greides, bem como para a locação e execução dos serviços de acordo com as locações e os níveis estabelecidos nos projetos. O traçado original das ruas e a localização dos imóveis (casas) deverão ser obedecidos. Quaisquer divergências e dúvidas serão resolvidas antes do início dos serviços.

5.5 - Limpeza do terreno/rebaixamento e preparo da rua: Deverão ser executados os serviços de limpeza com raspagem das ruas que serão pavimentadas, expurgo de materiais inadequados existentes no local e remoção dos mesmos. Deverá ser executado o preparo de caixa com escavação na profundidade prevista no projeto, 15cm, obedecendo às normas próprias, especificações de serviços e equipamentos adequados, com a remoção do material para fora.

5.6 – Controle da execução da base: O controle da execução (produção) da sub-base ou base deve ser exercido através de coleta de amostras, ensaios e determinações feitos de maneira aleatória, de acordo com o Plano de Amostragem (vide subseção 7.4). Devem ser efetuadas as seguintes determinações e ensaios:



Ensaio de umidade higroscópica do material, imediatamente antes da compactação, por camada, para cada 100m de pista a ser compactada, em locais aleatórios (métodos DNER-ME 052/94 ou DNER-ME 088/94). A tolerância admitida para a umidade higroscópica é de $\pm 1,0\%$ em relação à umidade ótima.

Ensaio de massa específica aparente seca “in situ” para cada 100 m de pista, por camada, determinada pelos métodos DNER-ME 092/94 ou DNER-ME 036/94, em locais definidos aleatoriamente. Para pistas de extensão limitada, com área de no máximo 4.000 m², devem ser feitas, pelo menos, 5 determinações por camada para o cálculo do grau de compactação - GC.

Os cálculos de grau de compactação devem ser realizados utilizando-se os valores da massa específica aparente seca máxima obtida no laboratório e da massa específica aparente seca “in situ” obtida na pista. Com vistas à consideração das partículas com diâmetro superior a $\frac{3}{4}$ ”, para determinação da massa específica aparente seca máxima obtida no laboratório, deve ser feita a correção conforme a seguinte fórmula:

$$D = \frac{(D_f \times D_g)}{(P_f \times D_g) + (P_g \times D_f)}$$

Onde:

D – densidade aparente da amostra total (seca);

Df – densidade aparente da amostra fina seca com material de diâmetro menor que $\frac{3}{4}$ ”;

Dg – densidade real dos grãos da amostra com diâmetro maior que $\frac{3}{4}$ ”, determinada segundo o método DNER-ME 195/97;

Pf – porcentagem da amostra total de material com diâmetro menor que $\frac{3}{4}$ ”;

Pg - porcentagem da amostra total de material com diâmetro maior que $\frac{3}{4}$ ”.

Não devem ser aceitos valores de grau de compactação inferiores a 100 % em relação à massa específica aparente seca máxima obtida no laboratório.

5.7 – Execução da base:

É a operação destinada a conformar o leito da via, quando necessário, transversal e longitudinalmente, compreendendo pequenos cortes e aterros, variável de acordo com o nivelamento de cada uma das ruas a serem pavimentadas.

A compactação deve evoluir longitudinalmente, iniciando-se pelos bordos. Nos trechos em tangente, a compactação deve prosseguir dos dois bordos para o centro, em percursos equidistantes da linha base (eixo). Os percursos ou passadas do equipamento utilizado devem distar entre si de forma que cada percurso cubra metade da faixa coberta no percurso anterior. Nos trechos em curva, havendo superelevação, a compactação deve progredir do bordo mais baixo para o mais alto, com percursos análogos aos descritos para os trechos em tangente. Nas partes adjacentes ao início e ao fim da sub base ou base em construção, a compactação deve ser executada transversalmente à linha base, o eixo. Nas partes inacessíveis aos rolos compactadores, assim como nas partes em que seu uso não for desejável, tais como cabeceiras de pontes, a compactação deve ser executada com rolos vibratórios portáteis ou sapos mecânicos.

Acabamento - O acabamento deve ser executado pela ação conjunta de motoniveladora e de rolos de pneus e liso-vibratório. A motoniveladora deve atuar, quando necessário, exclusivamente em operação de corte, sendo vetada a correção de depressões por adição de material.

5.8 – Carga e transporte de material de jazida para o colchão de areia: Será executada previamente a limpeza superficial da jazida de areia, obedecendo às normas previstas para retirada do material. Para a carga e transporte do material deverão ser utilizados equipamentos adequados que não prejudique o meio ambiente e nem a jazida.

5.9 – Colchão de areia/Camada de assentamento: Os blocos de concreto serão assentados em colchão de areia, aplicado sobre a base de solo convenientemente compactado. A areia será distribuída regularmente em toda a superfície da base, na espessura de 6,00 cm.



5.10 – Pavimentação/assentamento de bloquete: Como o tráfego do local é leve e pouco intenso as peças pré-moldadas de concreto terão espessura de 8cm, em concreto $F_{ck}=35\text{Mpa}$, que serão assentados sobre a camada de areia, obedecendo ao abaulamento previsto para a rua, deixando livre a área destinada para implantação das sarjetas de concreto, conforme projeto. A colocação dos blocos deve ser iniciada somente após a conclusão dos serviços de assentamento do meio-fio e preparo da camada de areia. Concluído o assentamento, a cada trecho o pavimento deverá ser submetido à ação de placa vibratória ou de pequenos rolos vibratórios, para adensamento do colchão de areia e eliminação de eventuais desníveis. Finalmente espalha-se, por varredura, areia ou pó de pedra sobre o pavimento para preenchimento dos vazios, até a saturação completa das juntas.

5.11 – Meio-fio de concreto (100x15x13x30cm): Serão colocados meios-fios delimitando e definindo o contorno dos passeios, além de servir de guia para o calçamento. O meio-fio será aplicado ao longo dos bordos em toda a extensão do trecho nas cotas e larguras definidas pelo projeto logo após a conclusão da regularização da base, em valas preparadas. Deverão ser de blocos pré-moldados, executados em concreto F_{ck} 20 MPa, nas dimensões de 100x15x13x30cm, com comprimento de 1,00 m. O alinhamento e perfil do meio-fio serão verificados antes do início da pavimentação, não devendo haver desvios superiores a 20 mm em relação ao alinhamento e perfil estabelecidos. Para o alinhamento deverá ser tomado como referência a aresta superior do lado interno da pista de rolamento, permitindo assim maior qualidade no que se refere a retilinidade dos mesmos. As peças serão rejuntadas com argamassa de cimento e areia no traço 1:3. A peça de meio fio deverá apresentar acabamento arredondado na quina superior do lado que fica virado para a rua. Nos locais definidos pelo projeto o meio fio deverá ser rebaixado, para facilitar o acesso dos portadores e necessidades especiais.

5.12 – Sarjeta de concreto tipo 1 – Padrão DEOP/MG: Serão os dispositivos de drenagem longitudinal. Deverão ser construídas lateralmente às pistas de rolamento, entre o calçamento e o meio-fio, após a conclusão do assentamento do pavimento. As sarjetas serão do tipo 1, em concreto, nas dimensões de 45 cm de largura por 10 cm de espessura, com 3% de declividade, não sendo permitido dimensões inferiores.

5.13 – Sinalização Vertical: Serão instaladas placas de sinalização permanente, de acordo com as especificações e padrões das normas brasileiras, em chapa galvanizada nº. 16, pintadas com duas demãos de galvonoprimer e duas demãos de esmalte sintético para acabamento, conforme localização determinada no projeto. Todas as estruturas de sustentação dos sinais devem ser construídas de modo a mantê-los fixos e a resistir à ação das intempéries. Os suportes serão metálicos devidamente tratados e fixados com concreto.

5.14 – Rebaixamento do meio-fio: Como as ruas ainda não possuem passeio, em pontos pré-determinados e locados no projeto, o meio-fio deverá ser rebaixado, proporcionando acesso adequado aos portadores de necessidades especiais.


5.15 – Placas Indicativas com nomes das ruas: Serão fornecidas e assentadas, 10 (dez) placas indicativas com o nome das ruas que serão pavimentadas, conforme localização no projeto.

5.16 - Limpeza do local: Após a execução dos serviços deverá ser executada a limpeza do local de trabalho, retirando-se todo o excesso de material utilizado no serviço. A obra poderá ser liberada ao tráfego logo após a conclusão do rejuntamento.

Janaúba, 15 de setembro de 2021.

CARLOS FELIPE BATISTA SILVA

Eng. Civil – CREA: 251.548/D

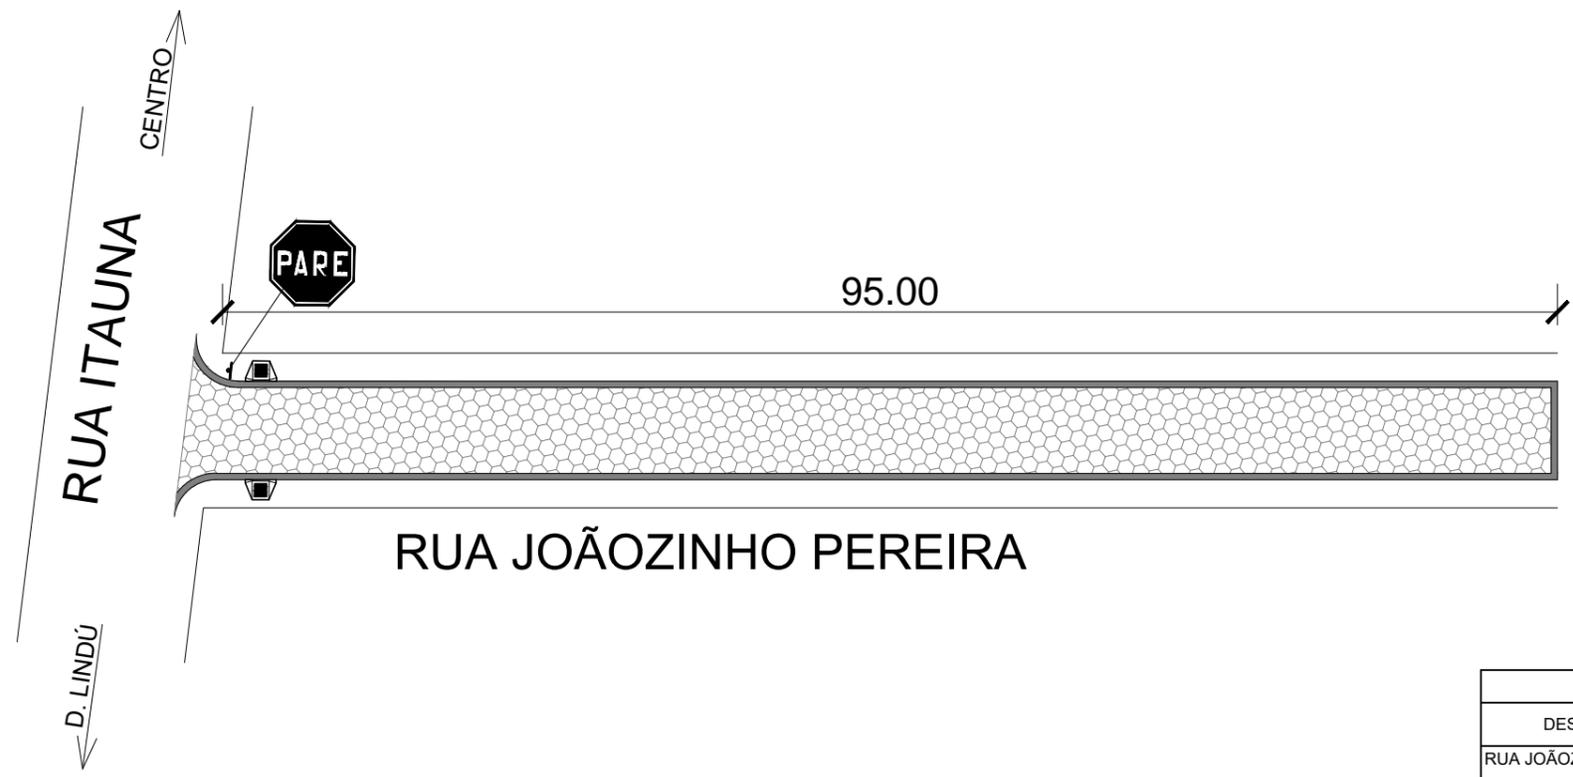


| ÁREAS DE PAVIMENTAÇÃO | |
|-----------------------|-----------------------|
| DESCRIÇÃO | ÁREA PAVIMENTADA |
| RUA JOÃOZINHO PEREIRA | 596,36 m ² |

| PERÍMETRO DE SARJETA | |
|-----------------------|-------------------|
| DESCRIÇÃO | PERÍMETRO SARJETA |
| RUA JOÃOZINHO PEREIRA | 201,81m |

| PERÍMETRO DE MEIO FIO | |
|-----------------------|--------------------|
| DESCRIÇÃO | PERÍMETRO MEIO FIO |
| RUA JOÃOZINHO PEREIRA | 201,81m |



Projeto de pavimentação
esc. 1:500

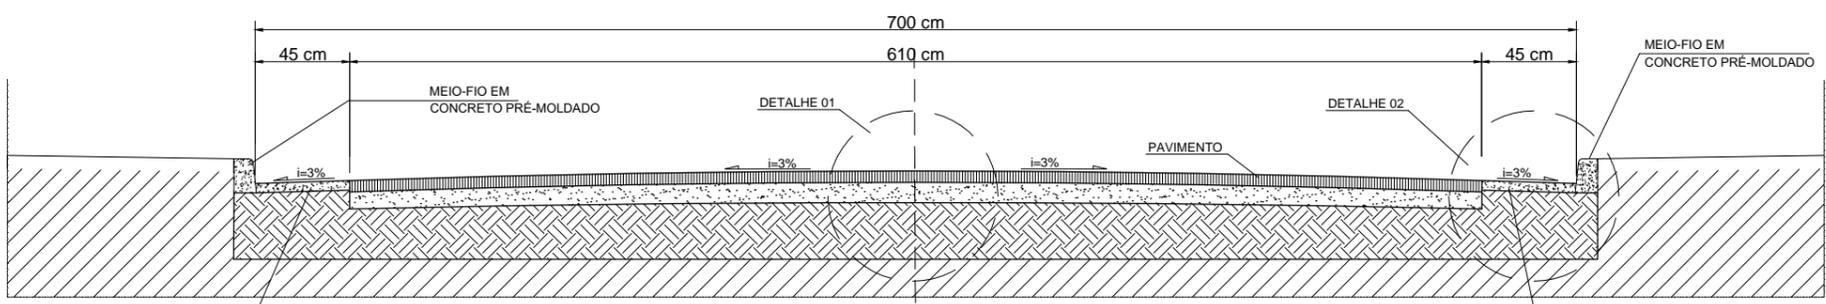

Corte esquemático
sem escala

LEGENDA

- Placa de sinalização vertical
- Placa de parada obrigatória
- Poste

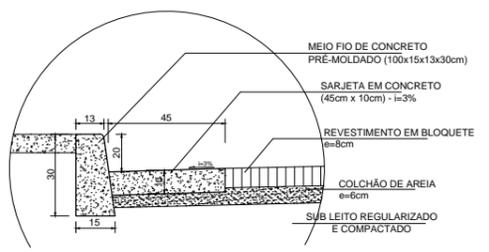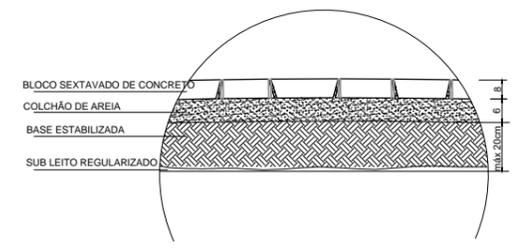

DETALHE 01

DETALHE 02

Detalhes
sem escala

PREFEITURA MUNICIPAL DE JANAÚBA
 CNPJ 18.017.392/0001-67 | 39.442-052 - Janaúba/MG
 Doutor Rockert, 92 - Centro | Telefones: (38) 3821-4973 / (38) 3821-4009
 prefeitura@janauba.mg.gov.br

PROJETO: **CALÇAMENTO**

DESCRIÇÃO DA OBRA: **CALÇAMENTO EM BLOQUETE DA RUA JOÃOZINHO PEREIRA, BAIRRO ALGODÕES**

RESPONSÁVEIS:


PREFEITURA MUNICIPAL DE JANAÚBA
 JOSÉ APARECIDO MENDES SANTOS
 PREFEITO MUNICIPAL

CARLOS FELIPE BATISTA SILVA
 RESPONSÁVEL TÉCNICO
 ENGENHEIRO CIVIL
 CREA/MG - 251548/D PRANCHAS:

ESPECIFICAÇÕES:



- PROJETO DE PAVIMENTAÇÃO
- DETALHES
- CORTE ESQUEMÁTICO

FORMATO: **A3** | ESCALA: **INDICADA** | DATA: **15/09/2021**

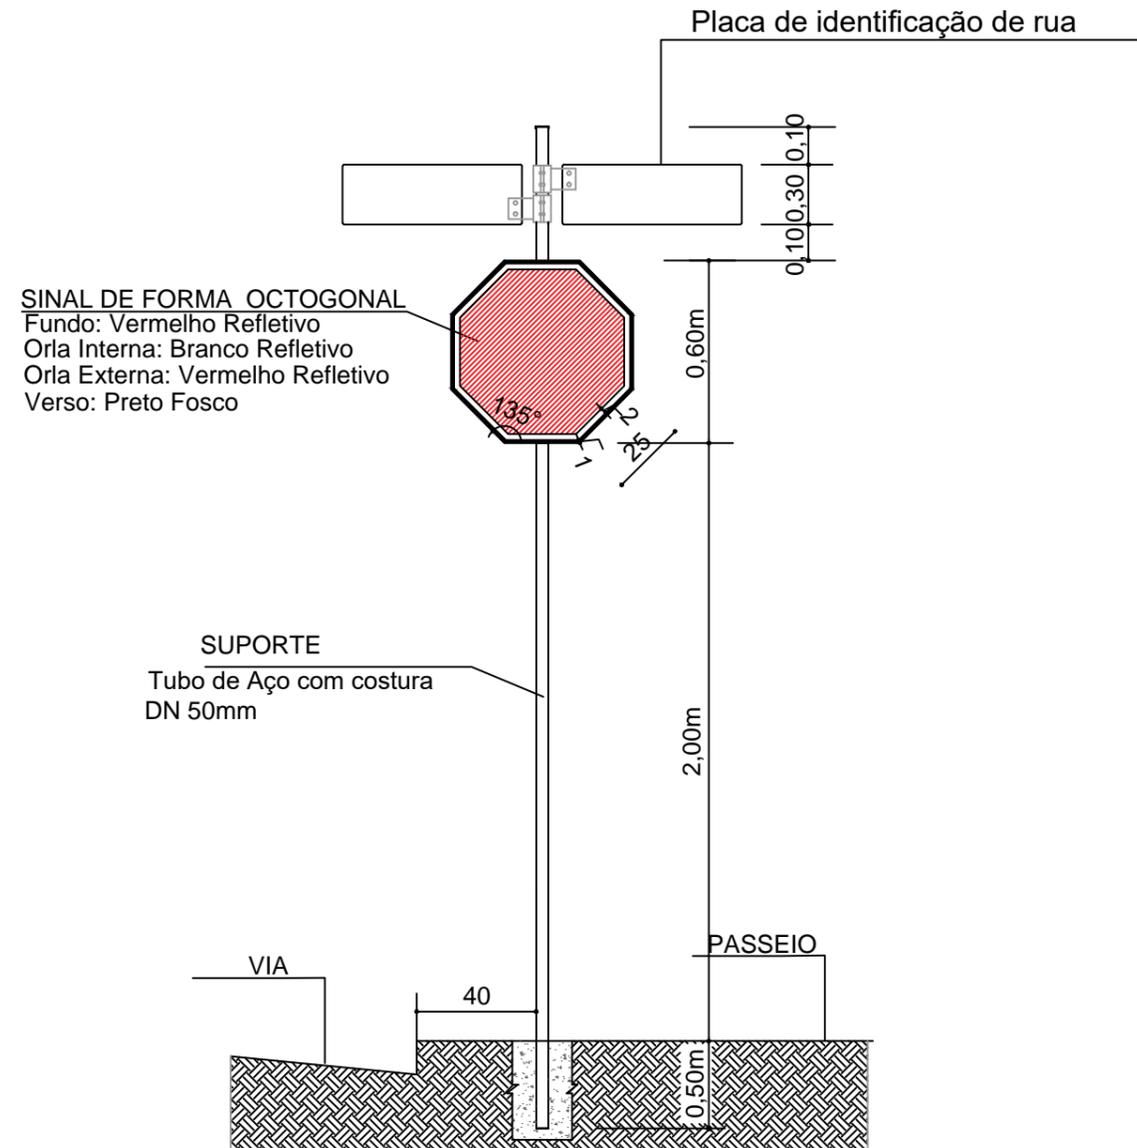

Detalhe Sinalização Vertical
sem escala

| LISTAGEM DE PLACAS ADVERTÊNCIA, REGULAMENTAÇÃO E INDICATIVAS | | | |
|---|--------|--------------|-------------|
| DIZERES | CÓDIGO | DIMENSÃO (m) | QUANTI-DADE |
|  | R-1 | L=0.250 | 01 |

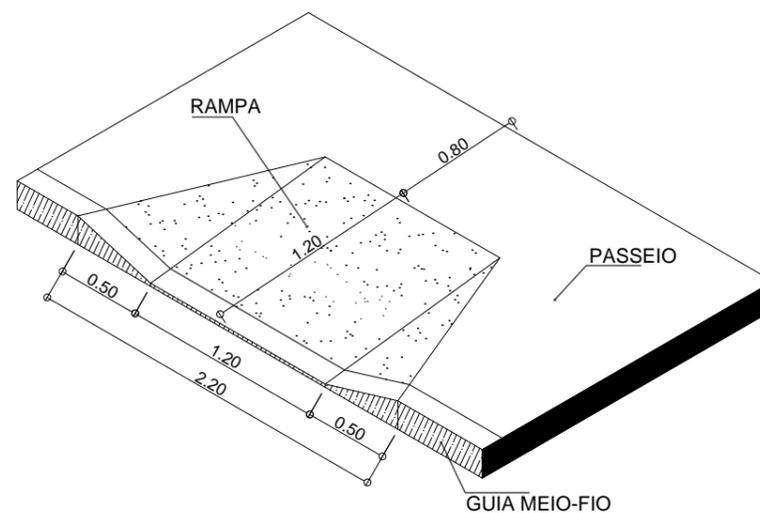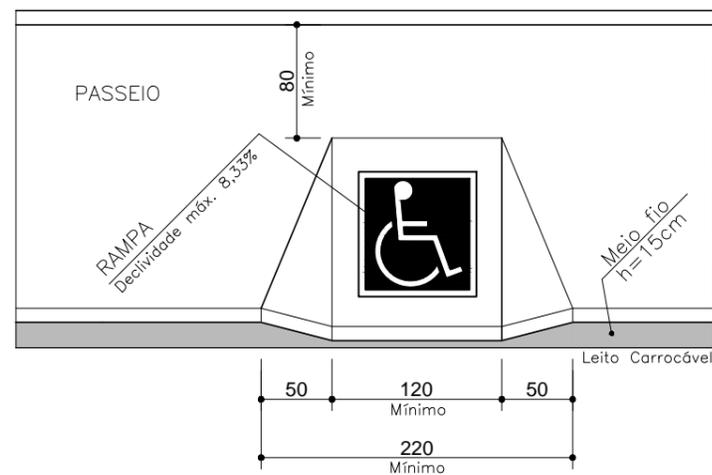

Detalhe rampa de acessibilidade
sem escala

PREFEITURA MUNICIPAL DE JANAÚBA
CNPJ 18.017.392/0001-67
Doutor Rockert, 92 - Centro | 39.442-052 - Janaúba/MG
Telefones: (38) 3821-4973 / (38) 3821-4009
prefeitura@janauba.mg.gov.br

PROJETO: **CALÇAMENTO**

DESCRIÇÃO DA OBRA:
CALÇAMENTO EM BLOQUETE DA RUA JOÃOZINHO PEREIRA, BAIRRO ALGODÕES

RESPONSÁVEIS:



PREFEITURA MUNICIPAL DE JANAÚBA
JOSE APARECIDO MENDES SANTOS
PREFEITO MUNICIPAL

CARLOS FELIPE BATISTA SILVA
RESPONSÁVEL TÉCNICO
ENGENHEIRO CIVIL
CREA/MG - 251548/D

ESPECIFICAÇÕES:
■ DETALHE DE SINALIZAÇÃO VERTICAL
■ LISTA DE PLACAS
■ DETALHE DE RAMPAS DE ACESSIBILIDADE

PRANCHAS: **02**
02


FORMATO: **A3** ESCALA: **INDICADA** DATA: **15/09/2021**

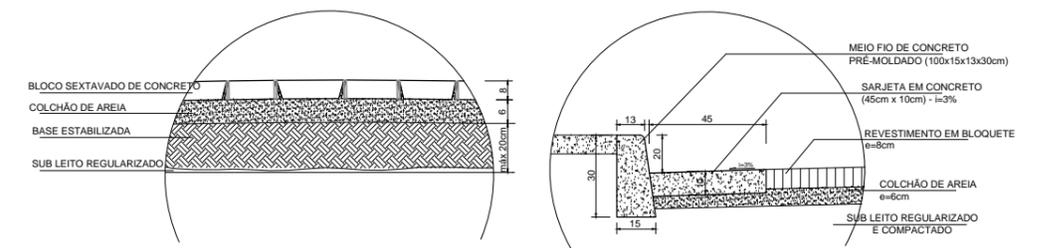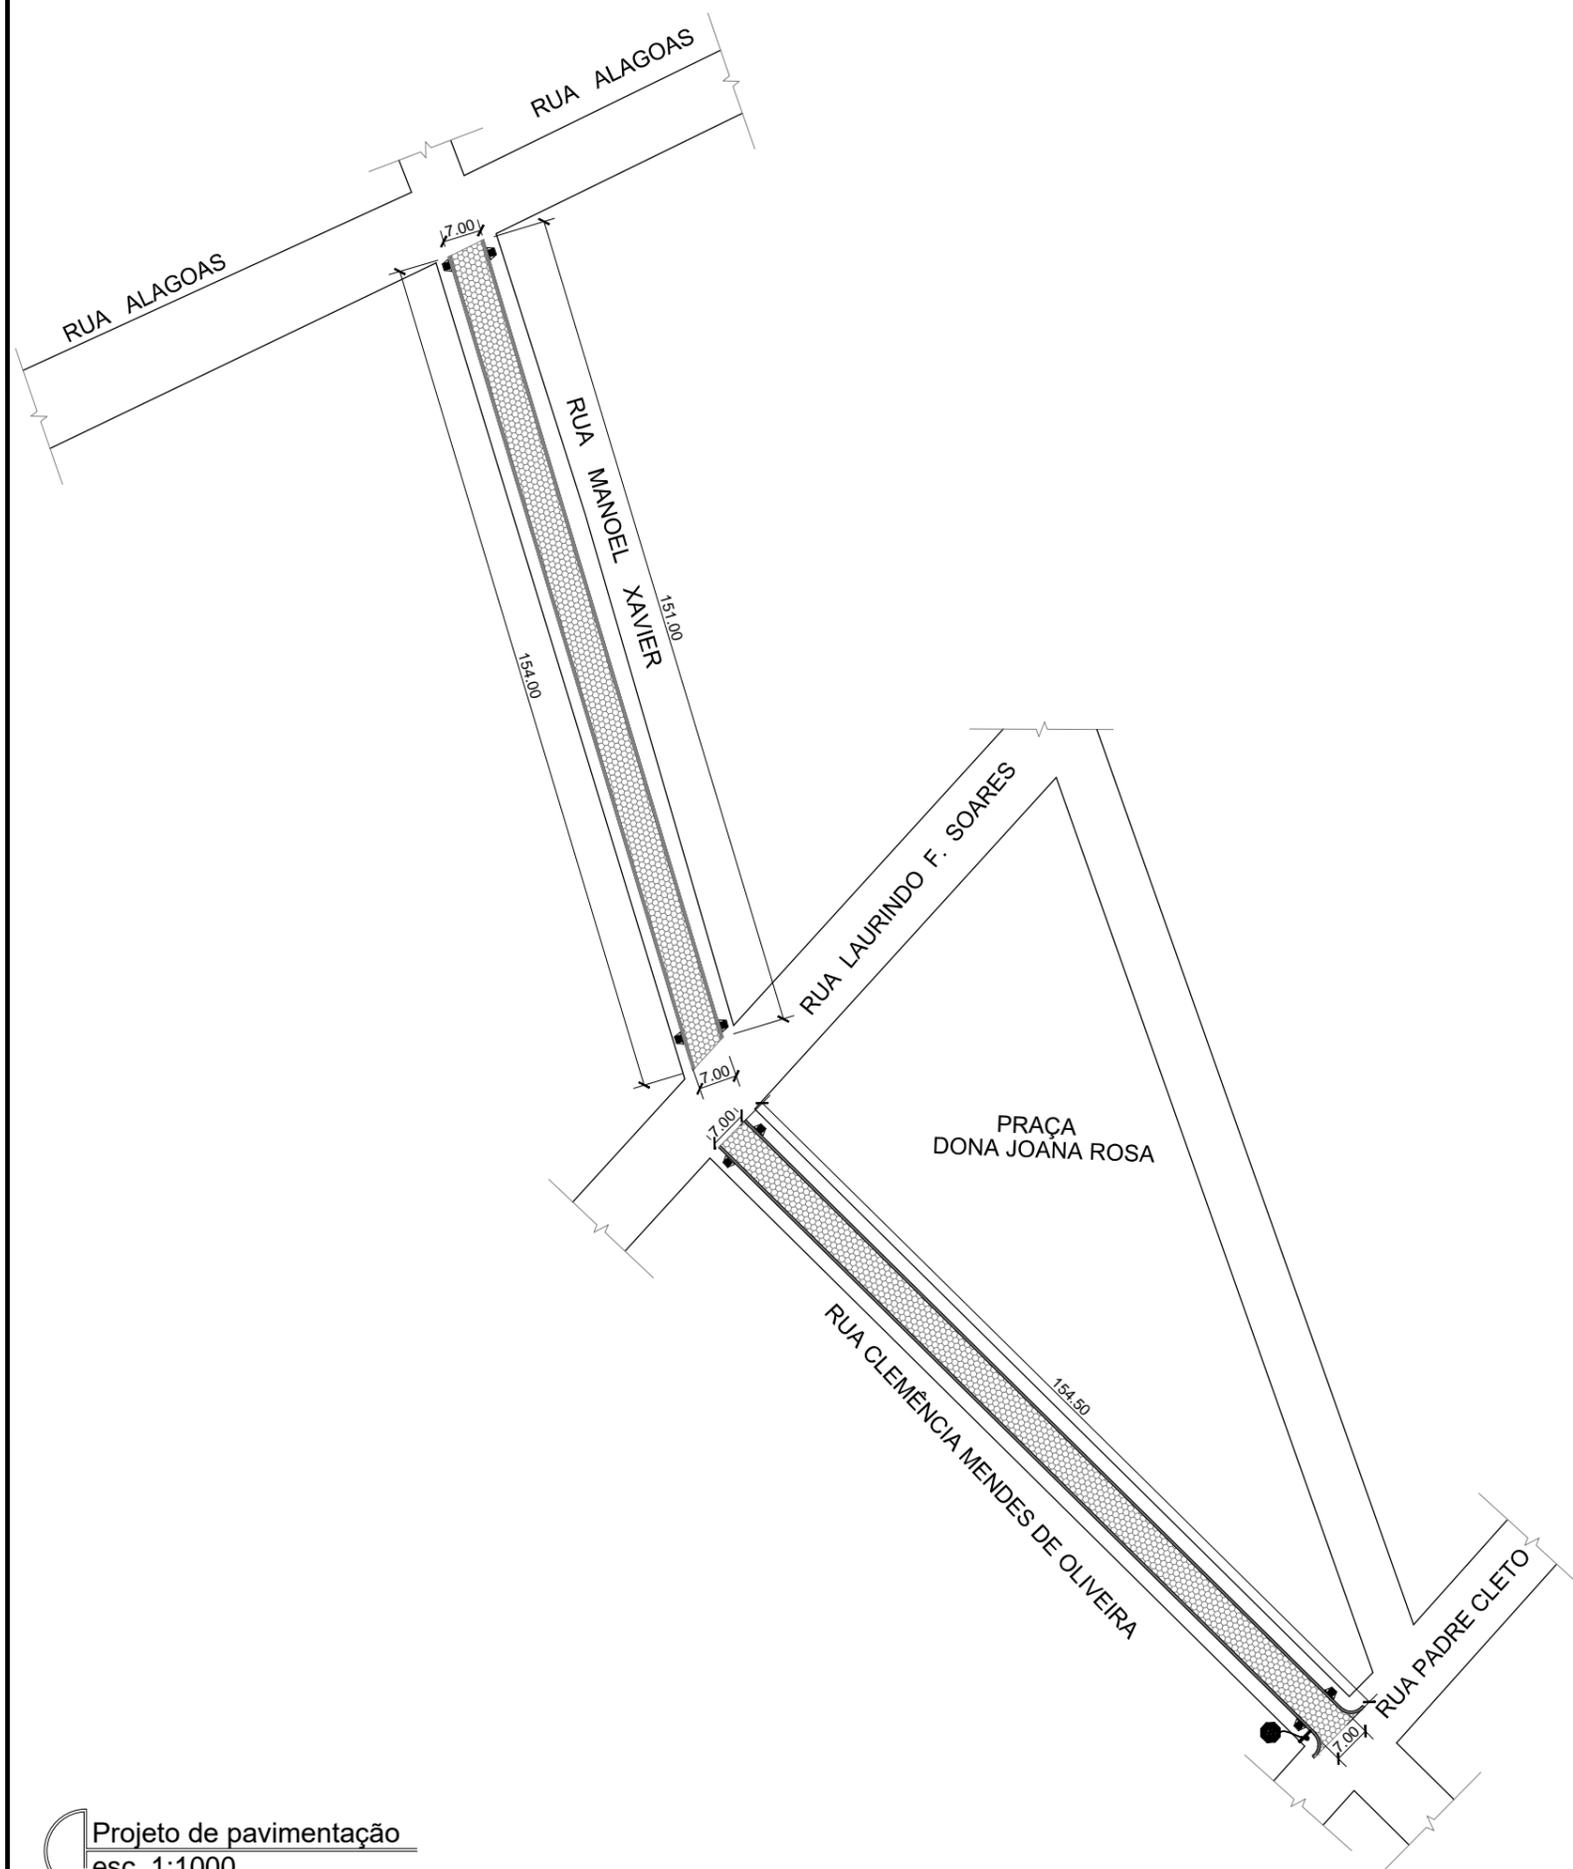

DETALHE 01

DETALHE 02

Detalhes
sem escala

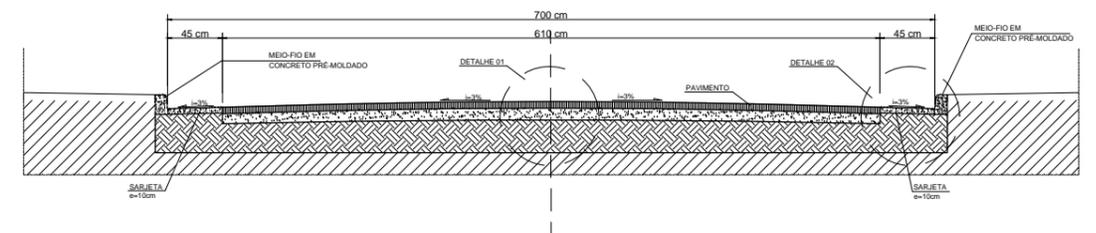

Corte esquemático
sem escala

| ÁREAS DE PAVIMENTAÇÃO | |
|----------------------------------|-----------------------|
| DESCRIÇÃO | ÁREA PAVIMENTADA |
| RUA MANOEL XAVIER | 929,90 m ² |
| PERÍMETRO DE SARJETA | |
| DESCRIÇÃO | PERÍMETRO SARJETA |
| RUA MANOEL XAVIER | 305,00 m |
| PERÍMETRO DE MEIO FIO | |
| DESCRIÇÃO | PERÍMETRO MEIO FIO |
| RUA MANOEL XAVIER | 305,00 m |
| ÁREAS DE PAVIMENTAÇÃO | |
| DESCRIÇÃO | ÁREA PAVIMENTADA |
| RUA CLEMÊNCIA MENDES DE OLIVEIRA | 946,43 m ² |
| PERÍMETRO DE SARJETA | |
| DESCRIÇÃO | PERÍMETRO SARJETA |
| RUA CLEMÊNCIA MENDES DE OLIVEIRA | 311,74 m |
| PERÍMETRO DE MEIO FIO | |
| DESCRIÇÃO | PERÍMETRO MEIO FIO |
| RUA CLEMÊNCIA MENDES DE OLIVEIRA | 311,74 m |



PREFEITURA MUNICIPAL DE JANAÚBA
 CNPJ 18.017.392/0001-67
 Doutor Rockert, 92 - Centro | 39.442-052 - Janaúba/MG
 Telefones: (38) 3821-4973 / (38) 3821-4009
 prefeitura@janauba.mg.gov.br

PROJETO: **CALÇAMENTO**

DESCRIÇÃO DA OBRA:
CALÇAMENTO EM BLOQUETE DA RUA MANOEL XAVIER (TRECHO FINAL)
CALÇAMENTO EM BLOQUETE DA RUA CLEMÊNCIA MENDES DE OLIVEIRA.

RESPONSÁVEIS:

PREFEITURA MUNICIPAL DE JANAÚBA
 JOSÉ APARECIDO MENDES SANTOS
 PREFEITO MUNICIPAL

CARLOS FELIPE BATISTA SILVA
 RESPONSÁVEL TÉCNICO
 ENGENHEIRO CIVIL
 CREA/MG - 251548/D

ESPECIFICAÇÕES:
 ■ PROJETO DE CALÇAMENTO
 ■ DETALHES
 ■ CORTE ESQUEMÁTICO

■ DETALHE DE RAMPAS DE ACESSIBILIDADE

PRANCHAS: **01**
02

FORMATO: **A3** ESCALA: **INDICADA** DATA: **15/09/2021**

